

27.74

24.65

3.09


50

3.00

11.5

2.535

24

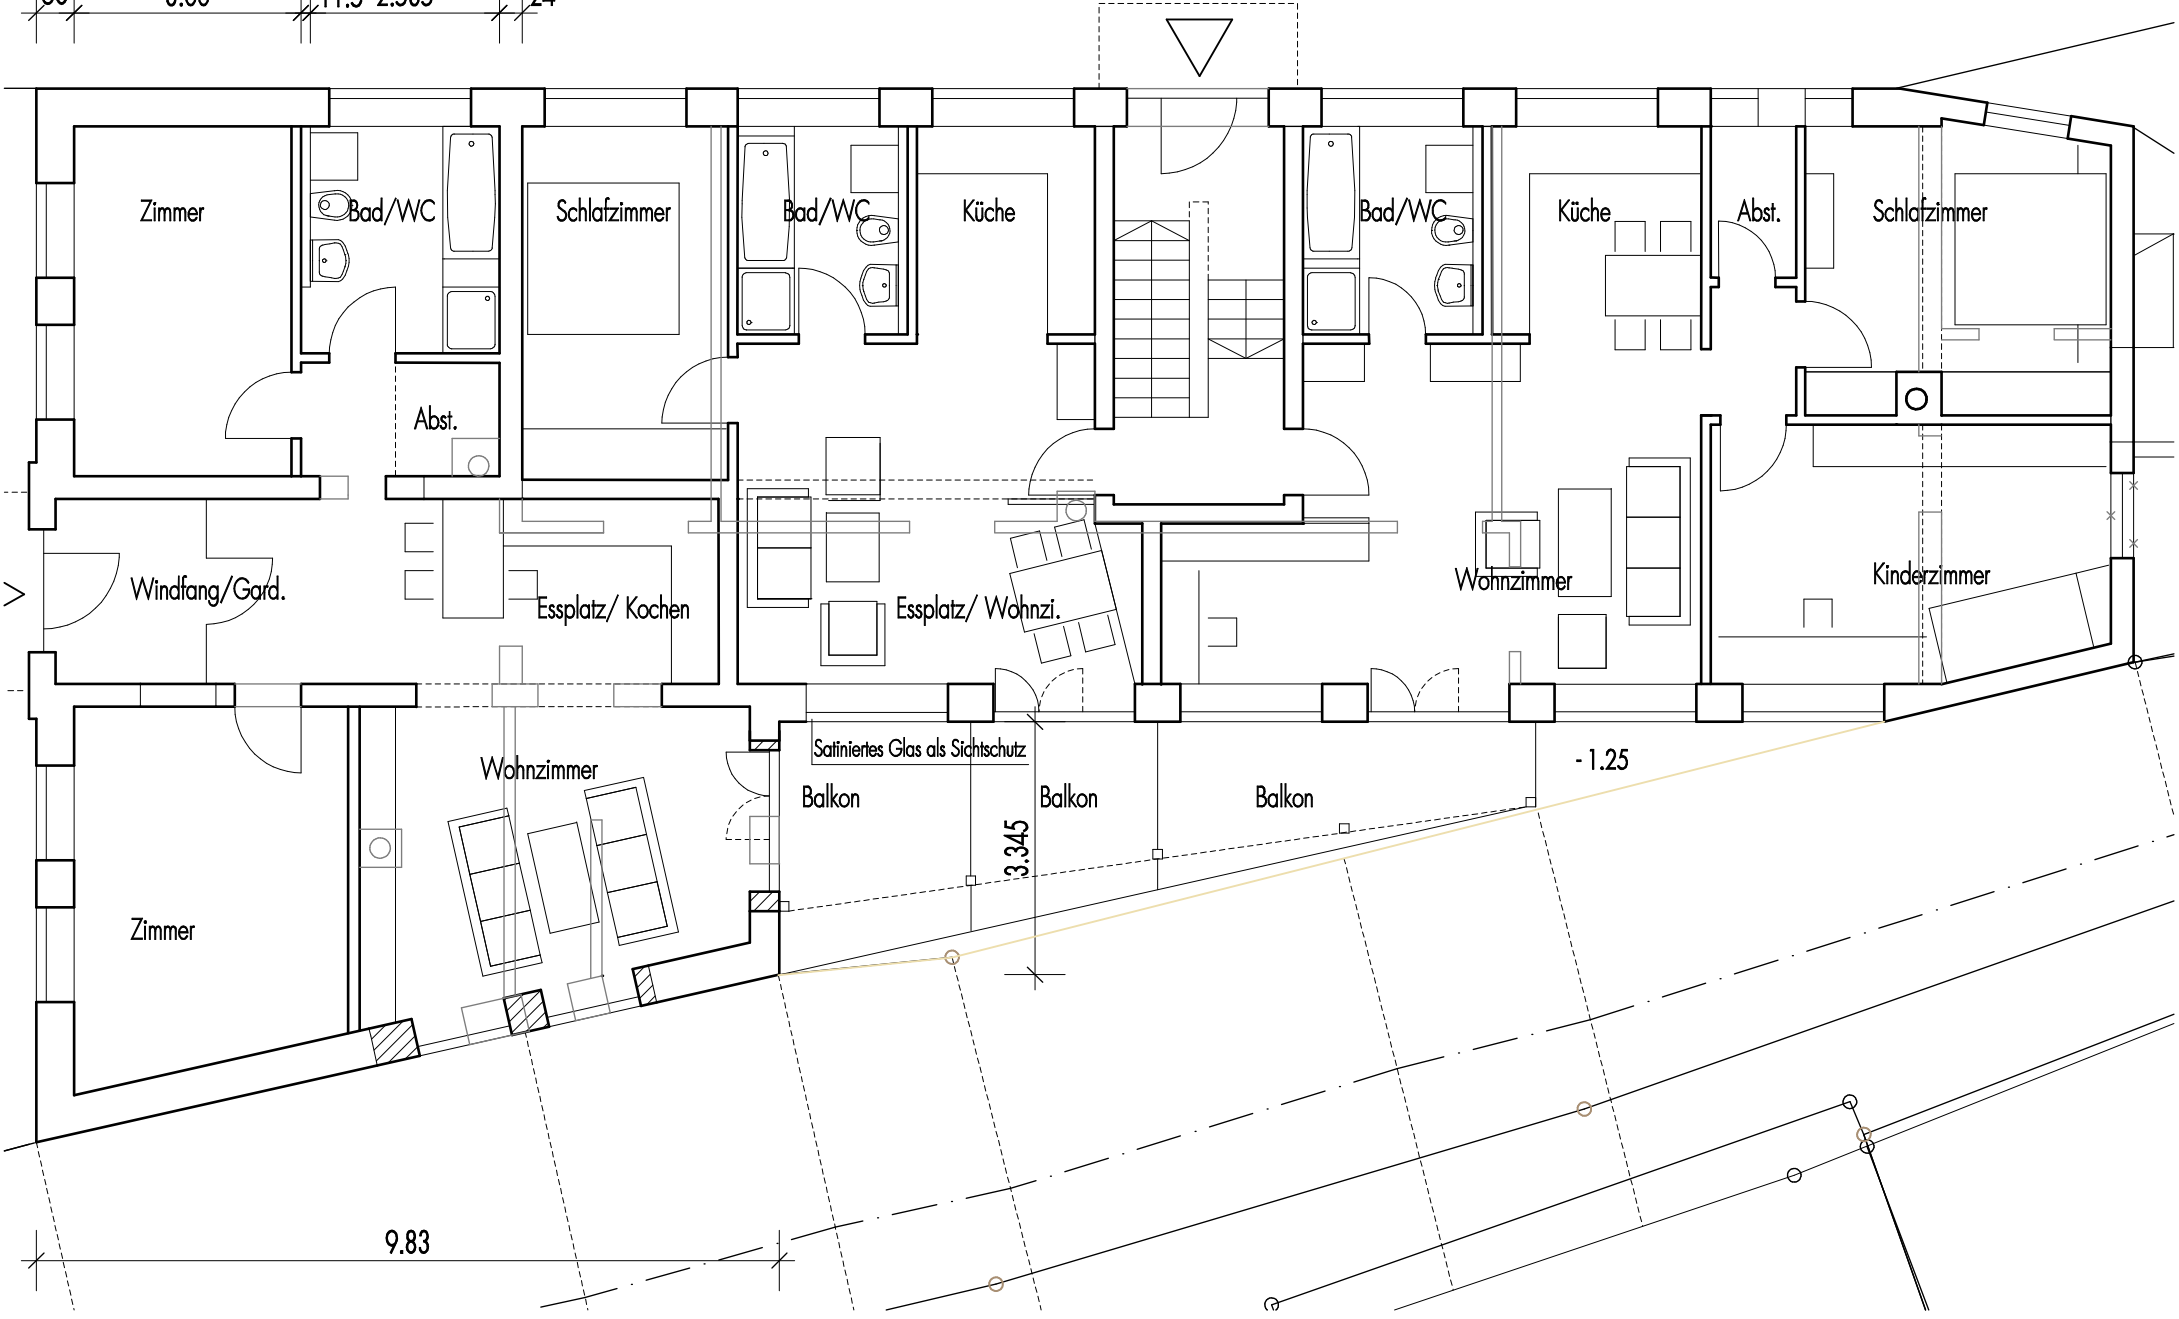

Zimmer

Bad/WC

Schlafzimmer

Bad/WC

Küche

Bad/WC

Küche

Abst.

Schlafzimmer

Windfang/Gard.

Essplatz/ Kochen

Essplatz/ Wohnzi.

Wohnzimmer

Kinderzimmer

Wohnzimmer

Satinieretes Glas als Sichtschutz

Balkon

Balkon

Balkon

-1.25

3.345

Zimmer

9.83